

DILIGENCIA: Para hacer constar que esta documentación original es la recibida y certificada por la Secretaría General del Ayuntamiento de Quintanilla de la Mata, para la Aprobación Inicial de las NORMAS URBANÍSTICAS MUNICIPALES. La presente documentación fue aprobada inicialmente por el Pleno del Ayuntamiento de Quintanilla de la Mata celebrado el día de de Quintanilla de la Mata, a de El Secretario de Fdo. D. Francisco Javier Guzman Villareal

0 50 100 200 300 400 500 1000 1500
ESCALA: 1/10.000


LEYENDA

SIGNOS CONVENCIONALES	INFRAESTRUCTURAS	ELEMENTOS DE INTERES
---+---+---+---+---+ LÍMITE DE TÉRMINO MUNICIPAL	— LÍNEAS ELÉCTRICAS	 YACIMIENTOS ARQUEOLÓGICOS
 CURVAS DE NIVEL	— VIAS DE COMUNICACION	 VIAS PECUARIAS
 NÚCLEO DE POBLACION CONSTRUCCIONES	— FERROCARRIL	
 RIOS Y ARROYOS		

CATALOGO DE VIAS PECUARIAS

- Cañada de Valdeamete y Descansadero
- Cañada Real de Merinas y Descansadero de Corrales Nuevos
- Vereda de los Corrales a los de Valdemuñón
- Vereda al Abrevadero de Valdemuñón
- Cordel de los Corrales de Valdemuñón al Descansadero de San Andrés
- Vereda del Descansadero de San Andrés a Corrales de Valdelaava
- Vereda de los Corrales de Valdelaava a los del Risco
- Cordel del Callejón de Malpico a los Corrales de Valdemuñón
- Cordel y Abrevadero de San Andrés
- Vereda y Abrevadero de las Bodegas
- Colada de los Lagares a los Corrales Nuevos
- Colada de las Taloías

INVENTARIO ARQUEOLÓGICO DE CASTILLA Y LEÓN	
Nº	DENOMINACION
01	MANANTIAL DE VALDEAMETEZ
02	VAL DE LAS QUINTANAS
03	LLANILLOS
04	SAN ROQUE
05	IGLESIA PARROQUIAL DE S. ADRIAN

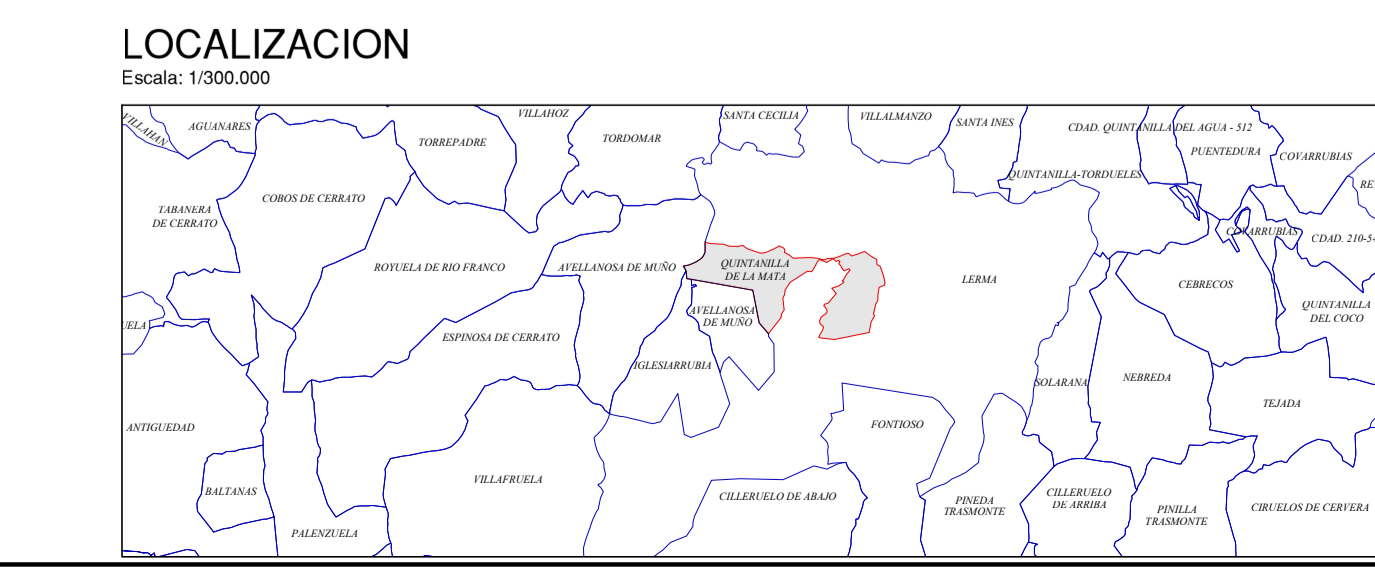

DOCUMENTO PARA APROBACION PROVISIONAL
NORMAS URBANÍSTICAS MUNICIPALES DE QUINTANILLA LA MATA

AYUNTAMIENTO DE QUINTANILLA LA MATA

URBASSISTANT
Equipo Redactor

Fdo. D. PEDRO SILLERAS ALONSO DE CELADA. D. PEDRO SILLERAS AGUILAR
C/ MONEDA 2-5º Izq 09003 BURGOS
TEL. 947 25 64 FAX 947 25 65 76 E-mail: info@urbassistant.com

TITULO DE PLANO:
ESTRUCTURA TERRITORIAL. SITUACION.

FECHA: AGOSTO 2012
REF: 0830-NSS

Nº DE PLANO:
Pl-1a