


DILIGENCIA: Para hacer constar que esta documentación original es la recibida y certificada por la Secretaría General del Ayuntamiento de Quintanilla de la Mata, para la Aprobación Inicial de las **NORMAS URBANÍSTICAS MUNICIPALES**. La presente documentación fue aprobada inicialmente por el Pleno del Ayuntamiento de Quintanilla de la Mata celebrado el día de de Quintanilla de la Mata, a de de El Secretario


Fdo: D. Francisco Javier Guzman Villareal

LEYENDA

SIGNOS CONVENCIONALES	PROPIEDAD DEL SUELO
---+---+---+---+---	PARCELAS MUNICIPALES
	PARCELAS MASA COMUN

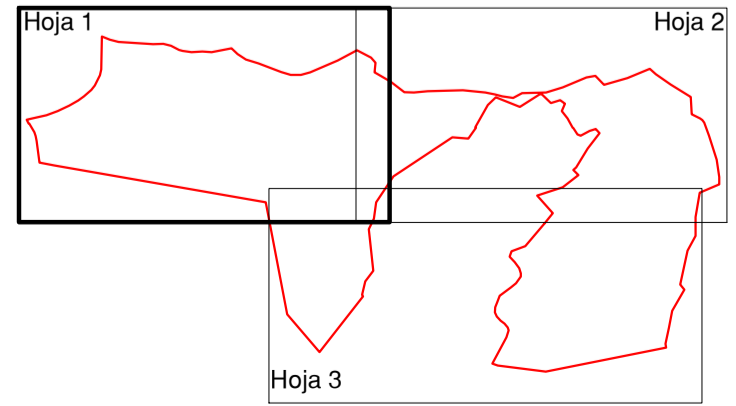

LOCALIZACION

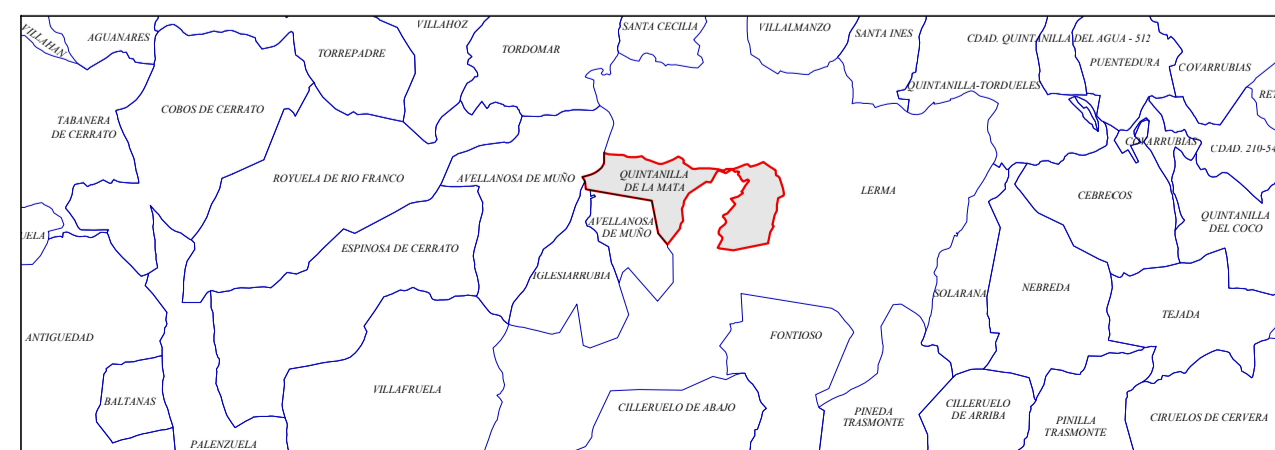

0 50 100 200 300 400 500 1000 1500 ESCALA: 1/10.000

DOCUMENTO PARA APROBACION PROVISIONAL
NORMAS URBANÍSTICAS MUNICIPALES DE QUINTANILLA LA MATA

AYUNTAMIENTO DE QUINTANILLA LA MATA

Equipo Redactor

Fdo: D. PEDRO SILLERAS ALONSO DE CELADA. D. PEDRO SILLERAS AGUILAR
 C/ MONEDA 2-5º IZQ 09003 BURGOS
 TEL. 947 25 64 24 FAX 947 25 65 76 E-mail: info@urbassistant.com

TITULO DE PLANO: SUELO PUBLICO	FECHA: AGOSTO 2012	Nº de PLANO: PI-1f1
REF:	0830-NNSS	