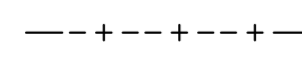

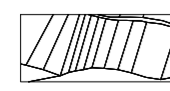
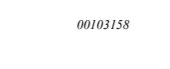


DILIGENCIA: Para hacer constar que esta documentación original es la recibida y certificada por la Secretaría General del Ayuntamiento de Quintanilla de la Mata, para la Aprobación Inicial de las NORMAS URBANISTICAS MUNICIPALES. La presente documentación fue aprobada inicialmente por el Pleno del Ayuntamiento de Quintanilla de la Mata celebrado el día de de Quintanilla de la Mata, a de El Secretario


Fdo. D. Francisco Javier Guzman Villareal


LEYENDA

SIGNOS CONVENCIONALES

-  LIMITE DE TERMINO MUNICIPAL
-  NUCLEO DE POBLACION CONSTRUCCIONES
-  PARCELARIO URBANO/ RUSTICO
-  REFERENCIA CATASTRAL


PROPIEDAD DEL SUELO

-  PARCELAS MUNICIPALES
-  PARCELAS MASA COMUN

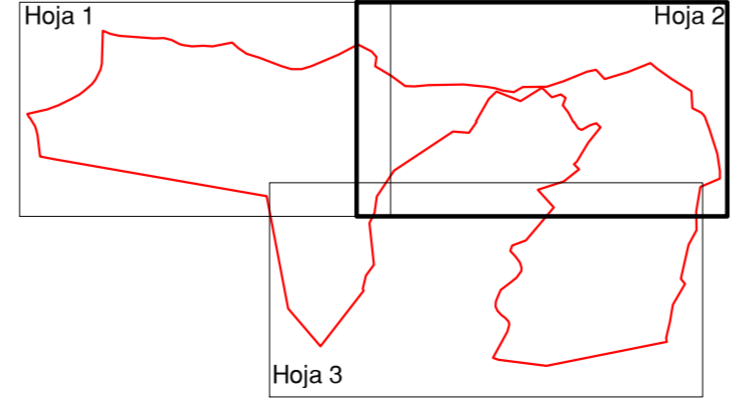

LOCALIZACION

Escala: 1/300.000

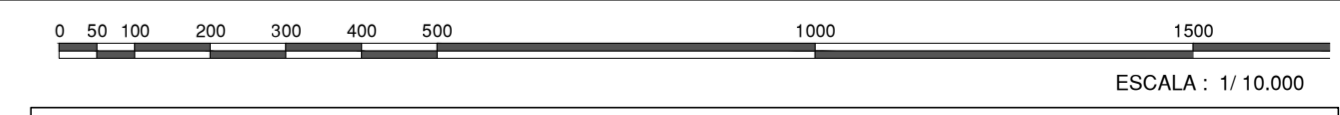

ESCALA: 1/ 10.000

DOCUMENTO PARA APROBACION PROVISIONAL NORMAS URBANISTICAS MUNICIPALES DE QUINTANILLA LA MATA

AYUNTAMIENTO DE QUINTANILLA LA MATA



Fdo. D. PEDRO SILLERAS ALONSO DE CELADA. D. PEDRO SILLERAS AGUILAR
C/ MONEDA 2-5º IZQ 09003 BURGOS
TEL. 947 25 64 24 FAX 947 25 65 76 E-mail: info@urbassistan.com

TITULO DE PLANO:
SUELO PUBLICO

FECHA:
AGOSTO 2012
Nº de PLANO:
PI-1f2