

DILIGENCIA: Para hacer constar que esta documentación original es la recibida y certificada por la Secretaría General del Ayuntamiento de Quintanilla de la Mata, para la Aprobación Inicial de las NORMAS URBANISTICAS MUNICIPALES. La presente documentación fue aprobada inicialmente por el Pleno del Ayuntamiento de Quintanilla de la Mata celebrado el día de de Quintanilla de la Mata, a de El Secretario de Fdo. D. Francisco Javier Guzman Villareal

0 50 100 200 300 400 500 1000 1500
ESCALA : 1/10.000

LEYENDA


SIGNOS CONVENCIONALES		YACIMENTOS ARQUEOLOGICOS	
---+---+---+---	LIMITE DE TERMINO MUNICIPAL		YACIMENTOS ARQUEOLOGICOS
	CURVAS DE NIVEL	INVENTARIO ARQUEOLOGICO DE CASTILLA Y LEON	
	NUCLEO DE POBLACION CONSTRUCCIONES	Nº	DENOMINACION
	SUELO URBANO CONSOLIDADO	01	MANANTIAL DE VALDEAMETEZ
	SUELO RUSTICO	02	VAL DE LAS QUINTANAS
		03	LLANILLOS
		04	ERMITA DE SAN ROQUE
		05	IGLESIA PARROQUIAL DE S. ADRIAN

CATALOGO DE VIAS PECUARIAS

- (1) Cañada de Valdeametez y Descansadero
- (2) Cañada Real de Merinas y Descansadero de Corrales Nuevos
- (3) Vereda de los Corrales a los de Valdemuñón
- (4) Vereda al Abrevadero de Valdemuñón
- (5) Cordel de los Corrales de Valdemuñón al Descansadero de San Andrés
- (6) Vereda del Descansadero de San Andrés a Corrales de Valdeavaca
- (7) Vereda de los Corrales de Valdeavaca a los del Risco
- (8) Cordel del Callejón de Malpico a los Corrales de Valdemuñón
- (9) Cordel y Abrevadero de San Andrés
- (10) Vereda y Abrevadero de las Bodegas
- (11) Colada de los Lagares a los Corrales Nuevos
- (12) Colada de las Talotas

ELEMENTOS DE INTERES

Nº	DENOMINACION
06	MESON DEL CURA MERRINO (Año 1.752)
07	CASAS DEL CONCEJO SXVII
08	MESON DE LA CARRETERA
09	CASA DEL MEDICO BARTOLOME DE ARRIBA
10	CASA CUARTEL S. XVIII-XIX
11	SALON DEL AMOS
12	TEJERA

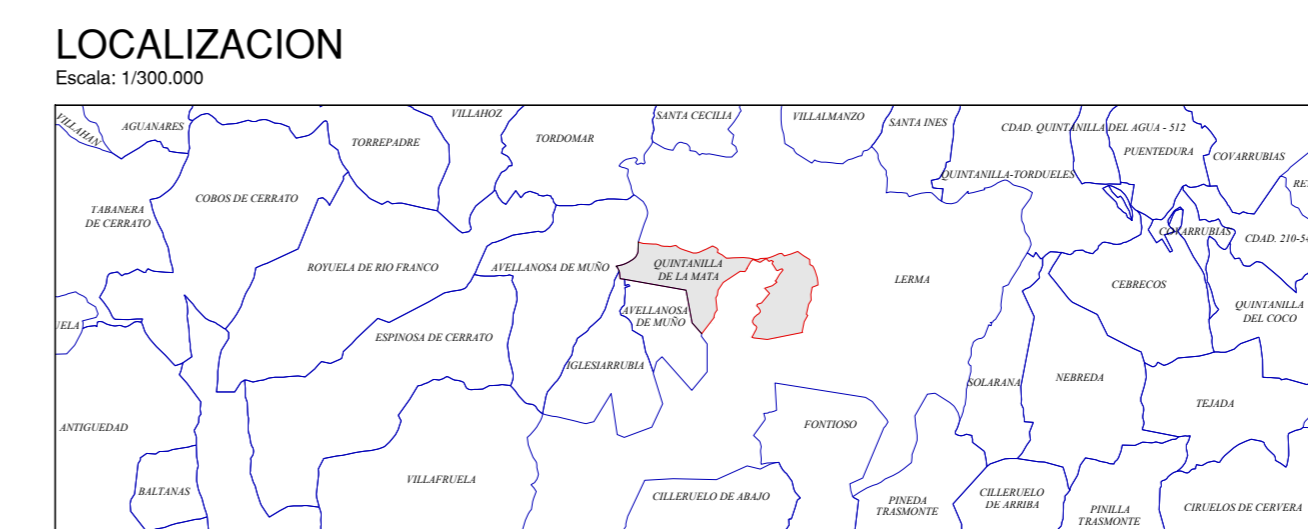

DOCUMENTO PARA LA APROBACION PROVISIONAL NORMAS URBANISTICAS MUNICIPALES DE QUINTANILLA LA MATA

AYUNTAMIENTO DE QUINTANILLA LA MATA

URBASSISTANT
EQUIPO REDACTOR

Fdo. D. PEDRO SILLERAS ALONSO DE CELADA. D. PEDRO SILLERAS AGUILAR
C/ MONEDA 2-5º Izq 09003 BURGOS
TEL. 947 25 64 24 FAX 947 25 65 76 E-mail: info@urbassistant.com

TITULO DE PLANO:
ELEMENTOS DE INTERES. CONJUNTO DEL TERMINO MUNICIPAL.

FECHA: AGOSTO 2012
REF. 0830-NNSS

Nº de PLANO:
PI-7a